



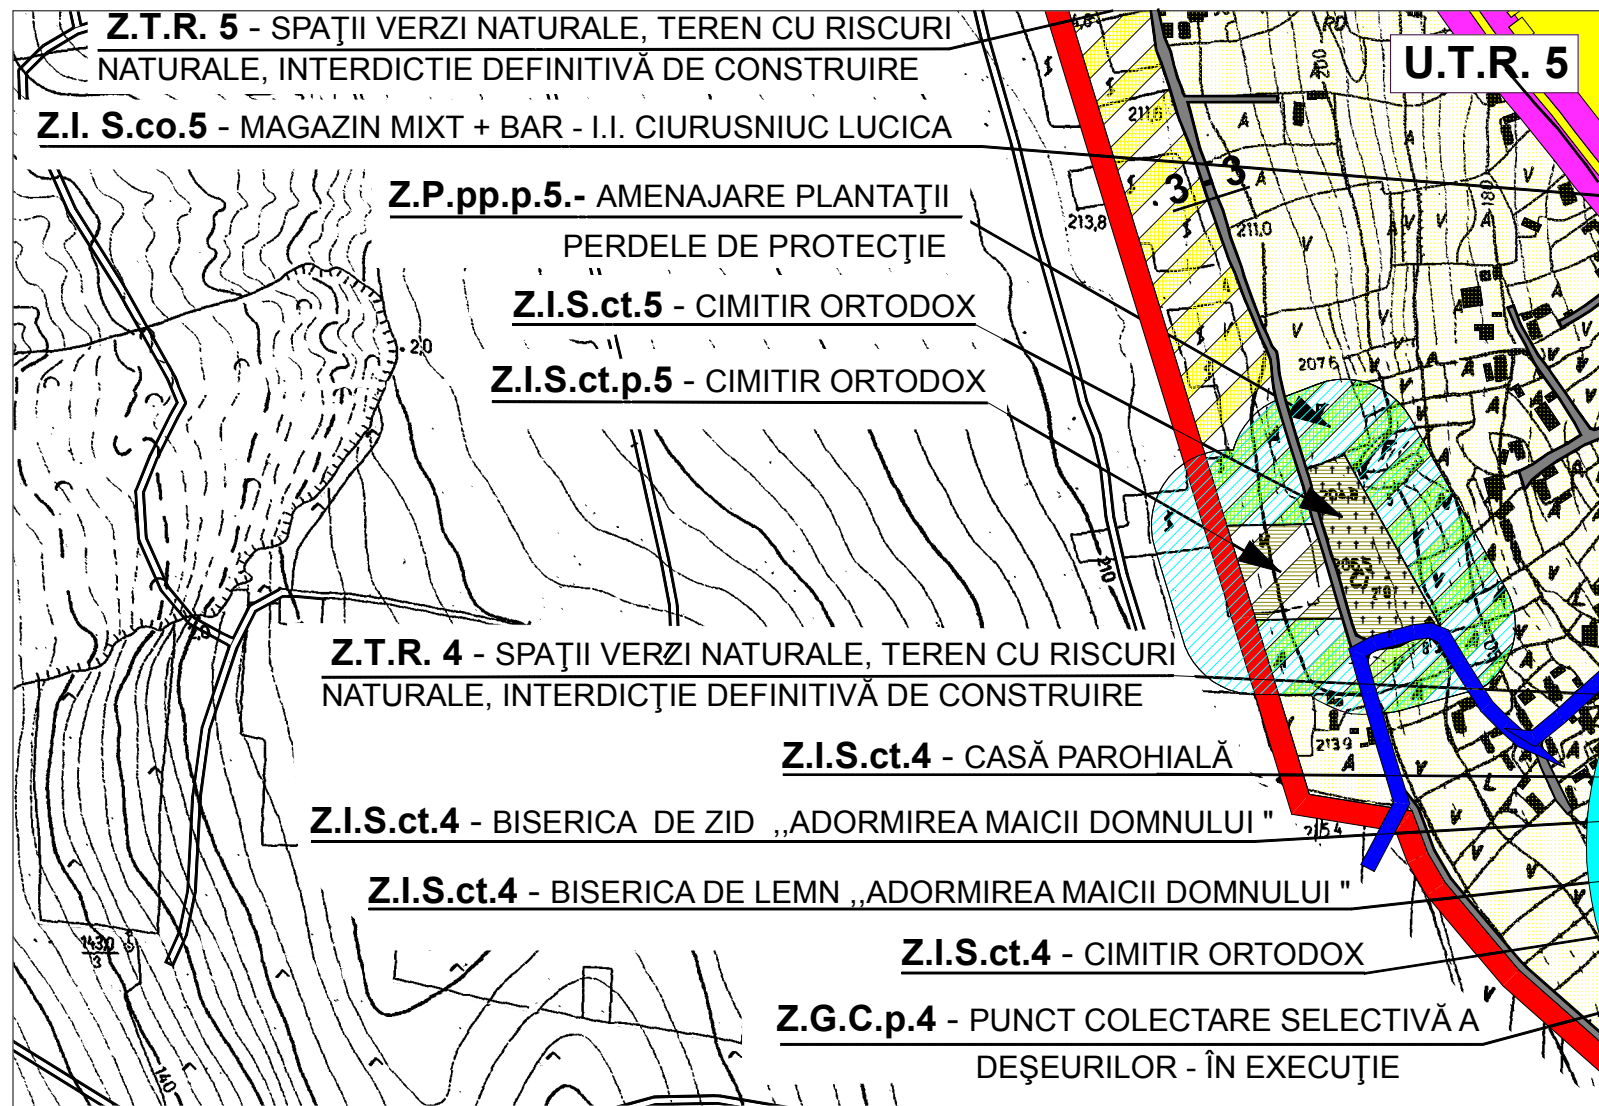

P.U.G. PLAN URBANISTIC GENERAL

COMUNA VĂLENI SATUL VĂLENI

U.T.R.1-14 REGLEMENTĂRI, INTERDICȚII, ZONE DE PROTECȚIE ȘI ZONE PROTEJATE

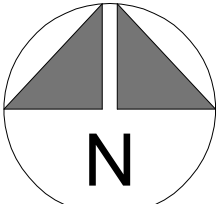

LEGENDĂ

● LIMITE

 LIMITA INTRAVILANULUI PROPUȘ

● ZONE PROTEJATE CU VALOARE DE PATRIMONIU DELIMITARE TOPOGRAFIC, DE INTERES LOCAL

BISERICA DE LEMN "ADORMIREA MACII DOMNULUI"
conf.L.M.I./2010 - poz.407, cod VS-II-m-B-06894 datare 1811-1815

● UTILIZĂRI PERMISE CU CONDIȚII

ZONĂ DE PROTECȚIE A OBIECTIVELOR CU VALOARE DE PATRIMONIU (conf. „Legii 422/2001”-Legea privind protejarea monumentelor istorice și „Legea 259/06.2006 ” ptr. modificarea și completarea Legii 422/2001-cap.VII, art.59

- rază de 200 m de la limita exterioară de jur - împrejurul monumentului istoric, în localitățile rurale

- zona de protecție delimitată pe baza reperelor geografice și urbanistice

S.C. CASSIOPEIA ARHITECT S.R.L. VASLUI J37/40/2009				BENEFICIAR: COMUNA VĂLENI	PROIECT NR. 055/2012
				DENUMIREA PROIECTULUI: ACTUALIZAREA P.U.G. ȘI AL R.L.U. AL COMUNEI VĂLENI	
SEF PROIECT	NUMELE ARH. MARIANA TOMA	SEMNATURA	SCARA 1:5000	DENUMIREA LOCALITĂȚII SATUL VĂLENI COMUNA VĂLENI	FAZA P.U.G.
PROIECTAT	C.ARH. C. LUȚĂ		DATA 2014	DENUMIREA PLANȘII REGLEMENTĂRI ȘI UNITĂȚI TERITORIALE DE REFERINȚĂ (DETALIU ZONA PROTEJATĂ)	PL.NR. 4 A 1
DESENAT	C.ARH. C. LUȚĂ				