
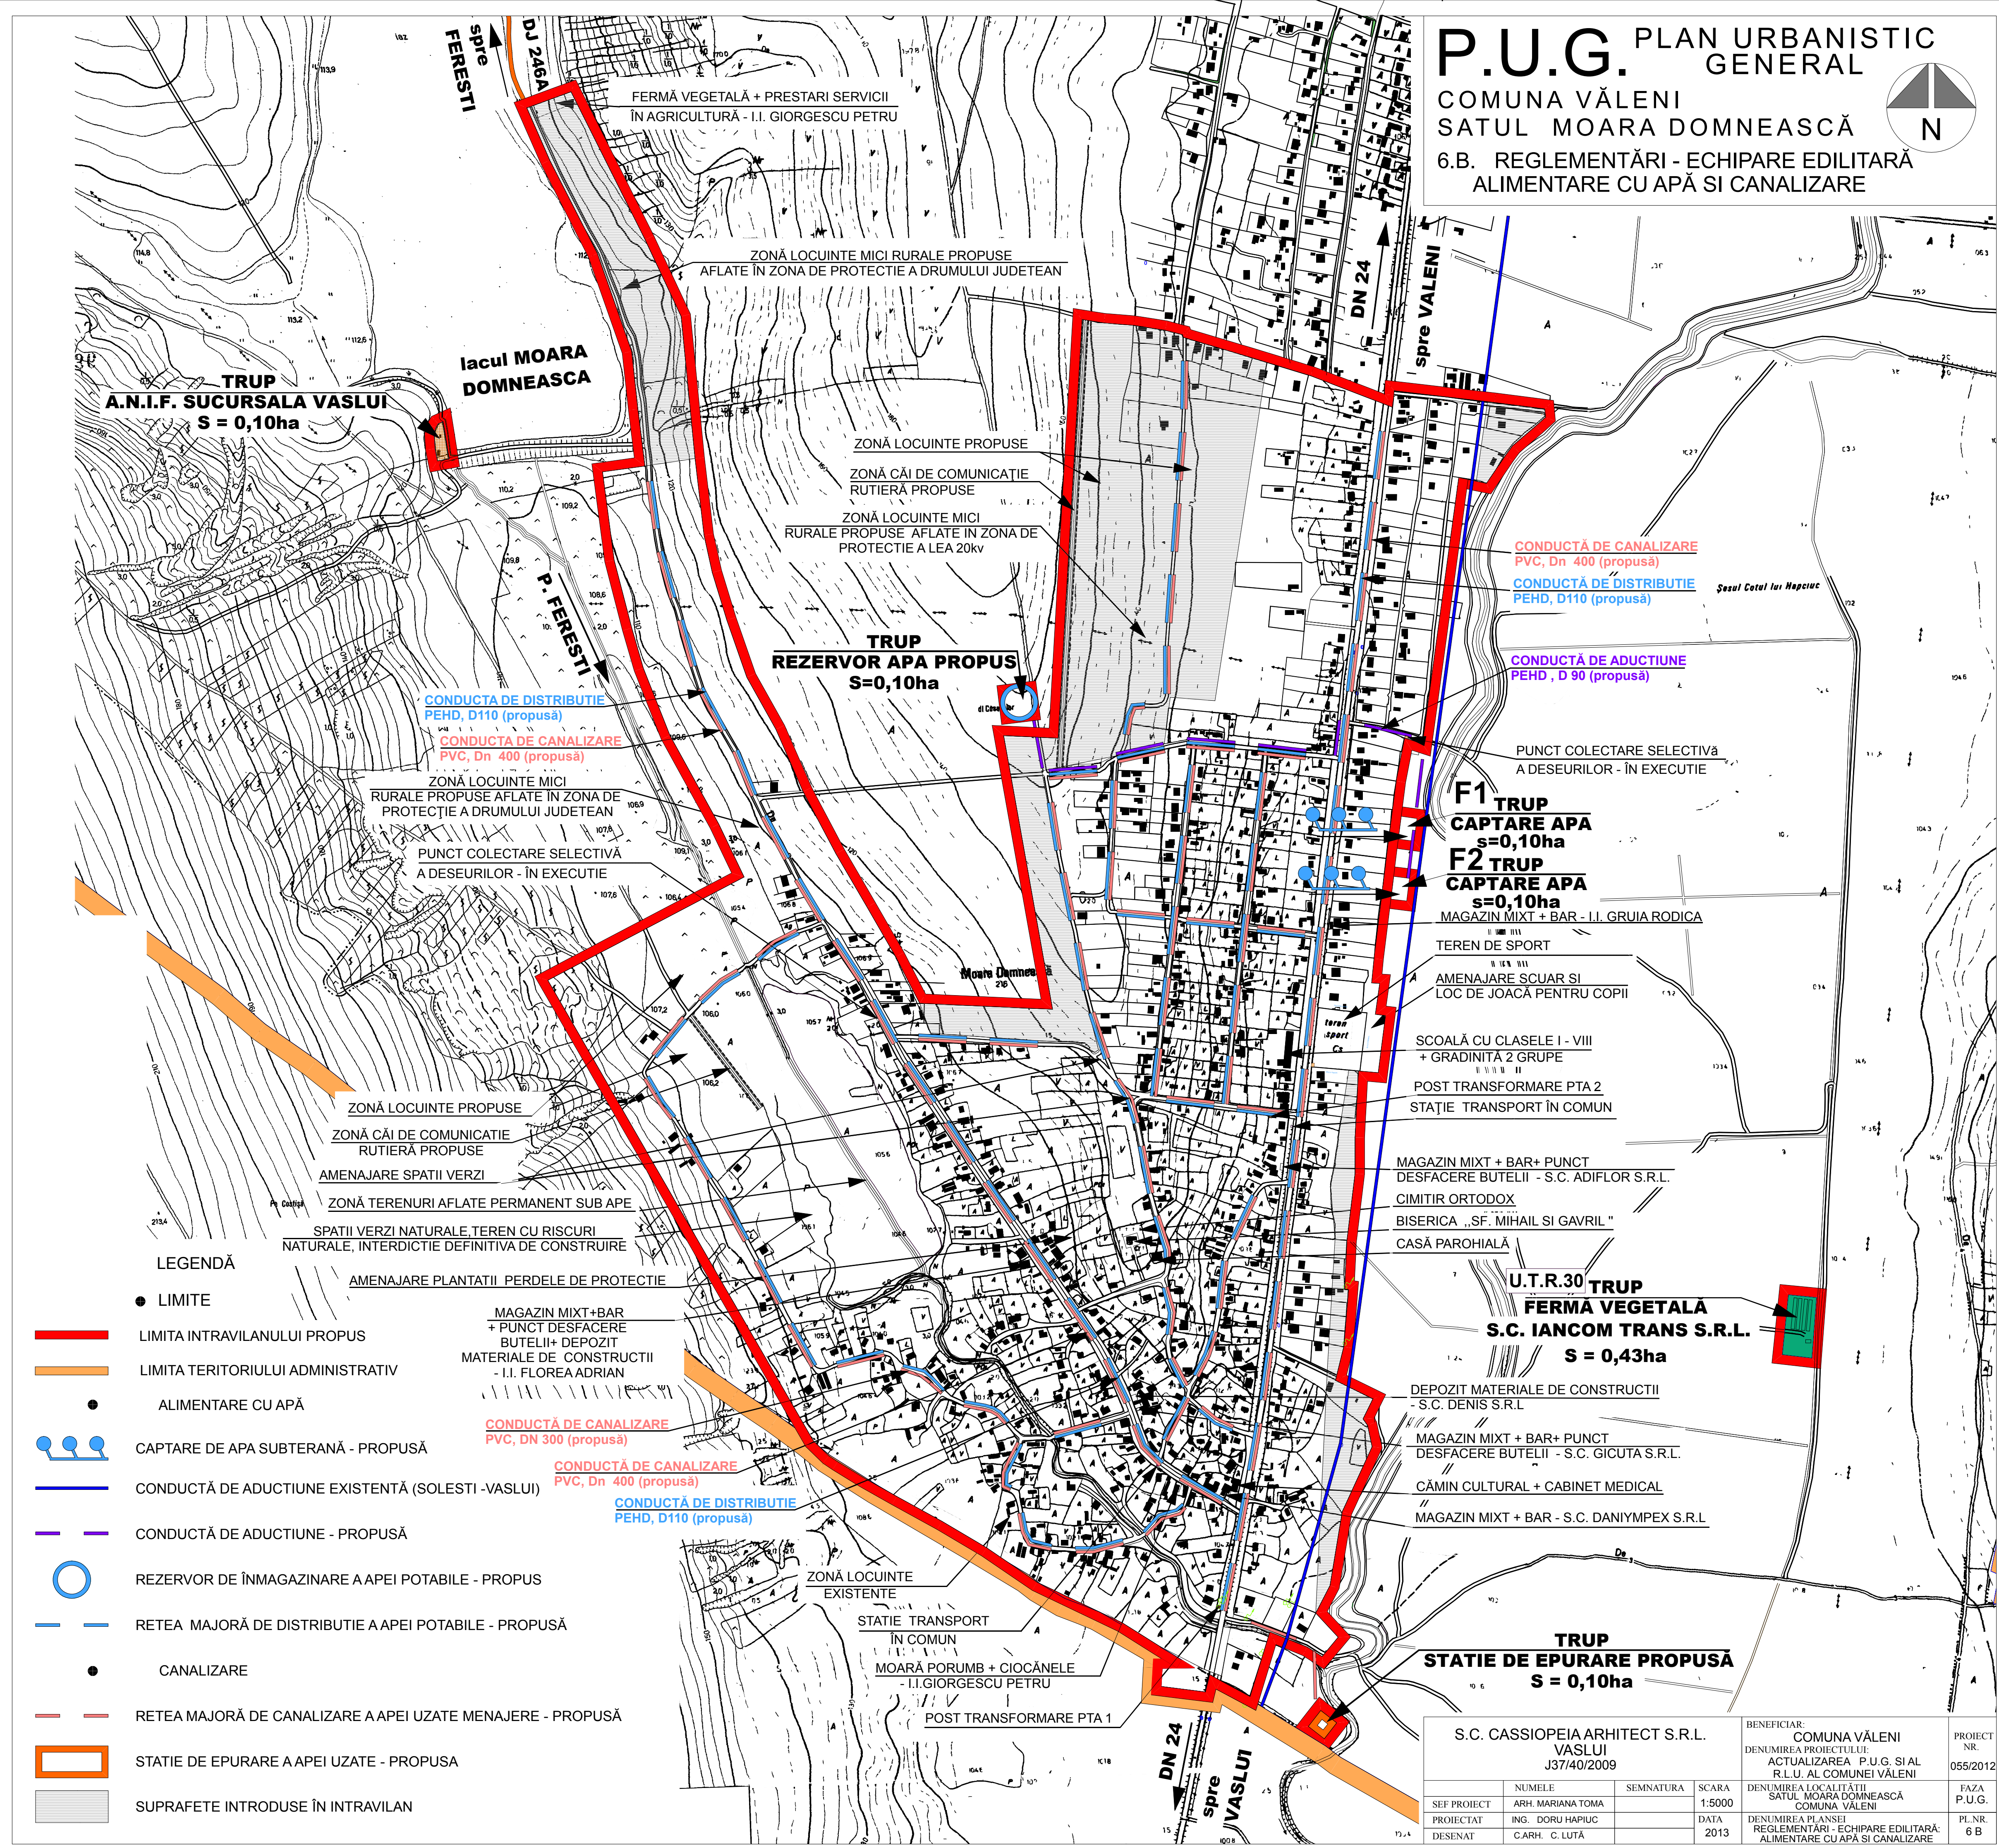


P.U.G. PLAN URBANISTIC GENERAL
COMUNA VĂLENI
SATUL MOARA DOMNEASCĂ
6.B. REGLEMENTĂRI - ECHIPARE EDILITARĂ
ALIMENTARE CU APĂ SI CANALIZARE

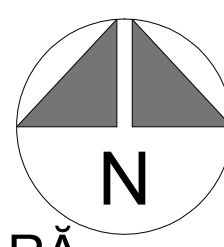

LEGENDĂ

- LİMITE
- LİMITE INTRAVILANULUI PROPUȘ
- LİMITE TERITORIULUI ADMINISTRATIV
- ALIMENTARE CU APĂ
- CAPTARE DE APA SUBTERANĂ - PROPUȘĂ
- CONDUCTĂ DE ADUCȚIUNE EXISTENTĂ (SOLEȘTI - VASLUI)
- CONDUCTĂ DE ADUCȚIUNE - PROPUȘĂ
- REZERVOR DE ÎNMAGAZINARE A APEI POTABILE - PROPUȘ
- REȚEA MAJORĂ DE DISTRIBUTIE A APEI POTABILE - PROPUȘĂ
- CANALIZARE
- REȚEA MAJORĂ DE CANALIZARE A APEI UZATE MENAJERE - PROPUȘĂ
- STATIE DE EPURARE A APEI UZATE - PROPUȘĂ
- SUPRAFETE INTRODUSE ÎN INTRAVILAN

S.C. CASSIOPEIA ARHITECT S.R.L. VASLUI J37/40/2009				BENEFICIAR: COMUNA VĂLENI DENUMIREA PROIECTULUI: ACTUALIZAREA P.U.G. SI AL R.L.U. AL COMUNEI VĂLENI		PROIECT NR. 055/2012
SEF PROIECT	ARH. MARIANA TOMA	SEMNATURA	SCARA 1:5000	DENUMIREA LOCALITĂȚII SATUL MOARA DOMNEASCĂ COMUNA VĂLENI		FAZA P.U.G.
PROIECTAT	ING. DORU HAPIUC		DATA 2013	DENUMIREA PLANȘEI REGLEMENTĂRI - ECHIPARE EDILITARĂ: ALIMENTARE CU APĂ SI CANALIZARE		PL.NR. 6 B
DESENAT	C.ARH. C. LUTĂ					